


Masstab 1:100 (1cm = 1m)

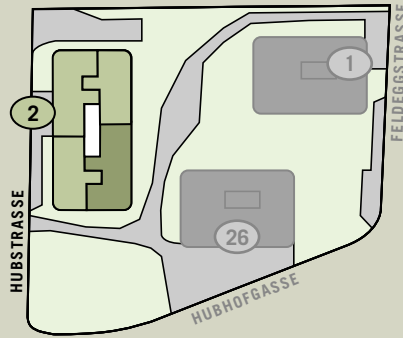

Detailänderungen vorbehalten  
Alle Angaben ohne Gewähr

## Erd- bis 4. Obergeschoss 3½-Zimmer-Wohnung

Wohnfläche 79 m<sup>2</sup>

Wohnungsnummer


EG > 21102

1. OG > 21113

2. OG > 21123

3. OG > 21133

4. OG > 21143

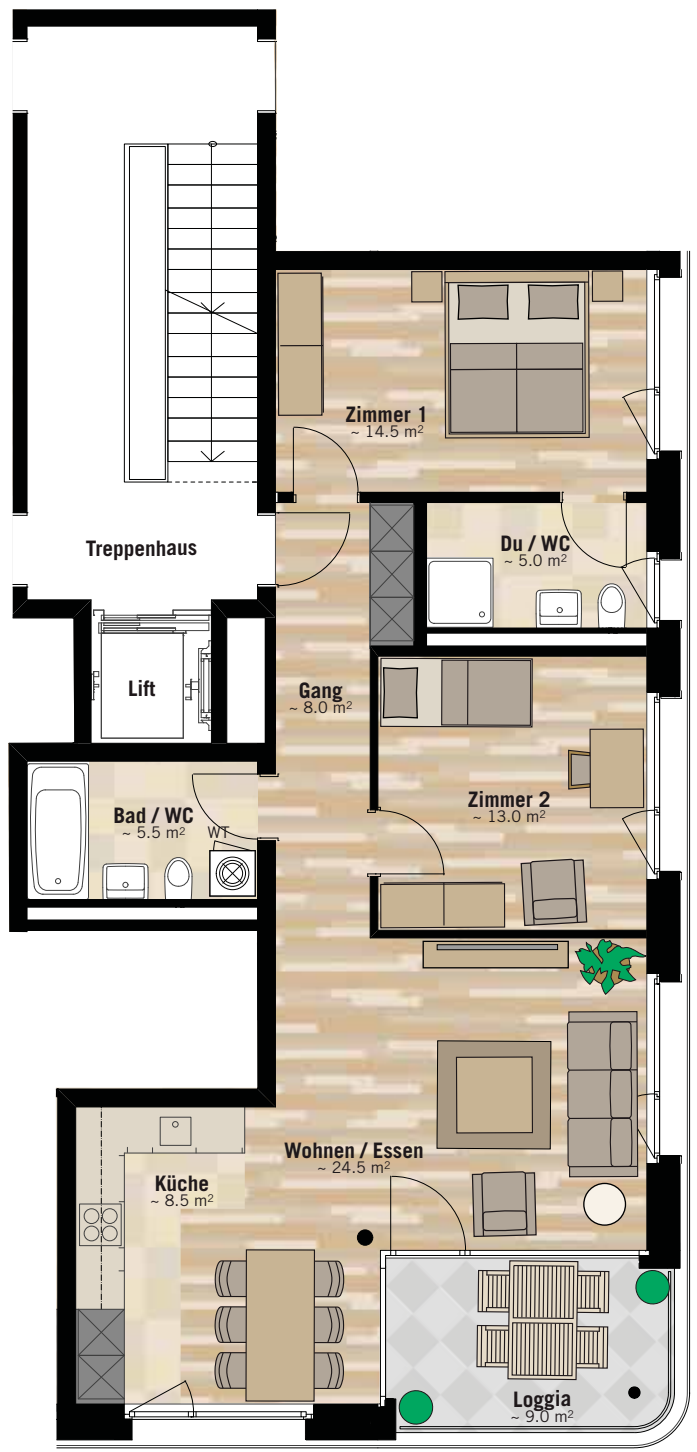

**RELESTA AG**  
Ihr Wohnbaupartner

Herbergstrasse 11  
Postfach 18  
9524 Zuzwil  
071 945 00 45

Amedeo Gallo  
079 690 89 00

[www.relesta.ch](http://www.relesta.ch)